




PLANTA NORMAL D=1,00 m

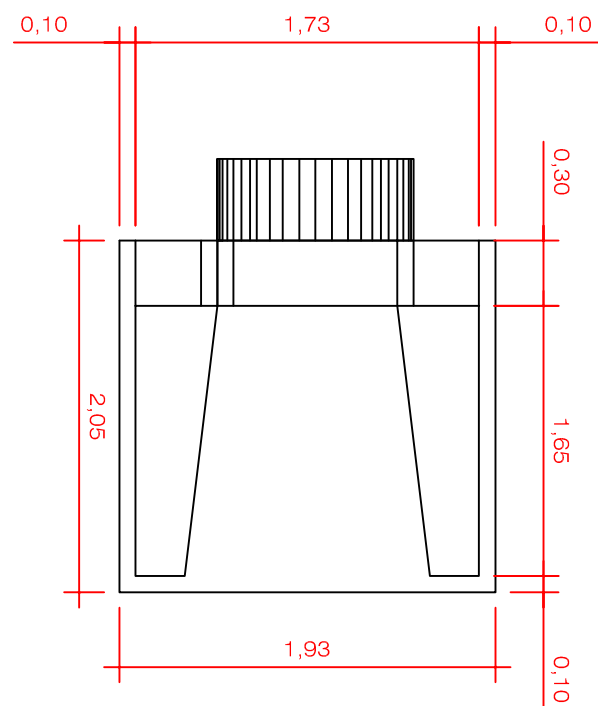


VISTA LATERAL D=1,00 m

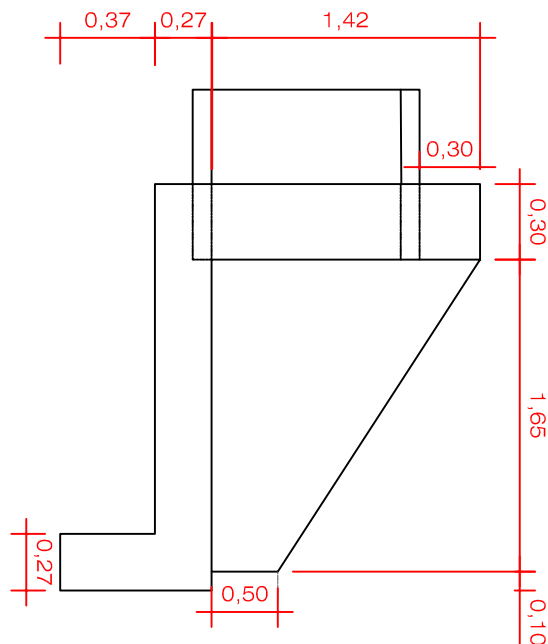


VISTA FRONTAL

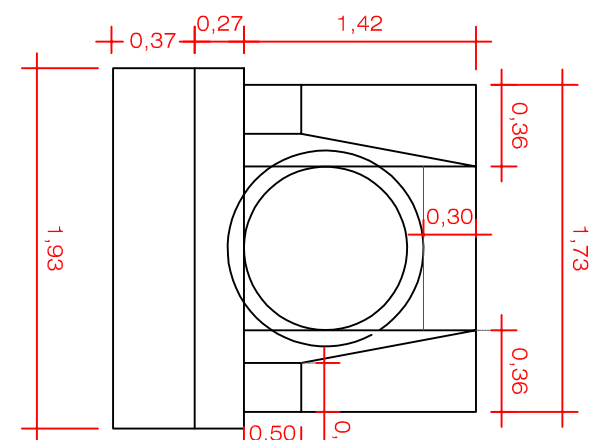


VISTA ISOMÉTRICA

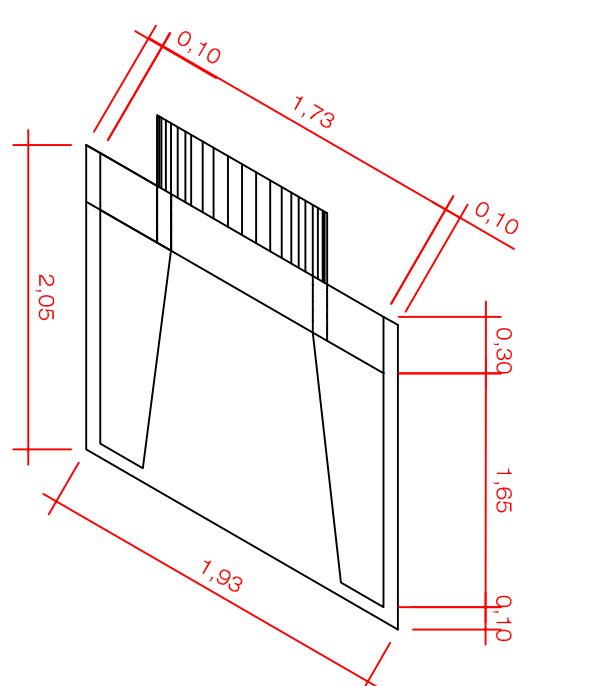


BERÇO D= 1,00

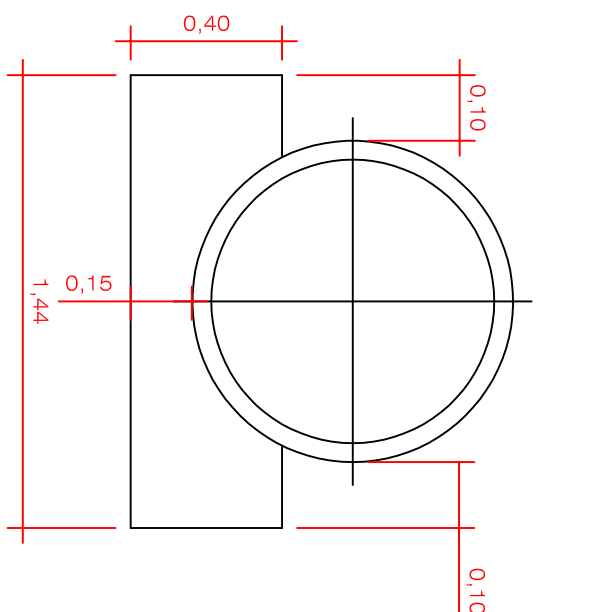


ESQUEMA GERAL

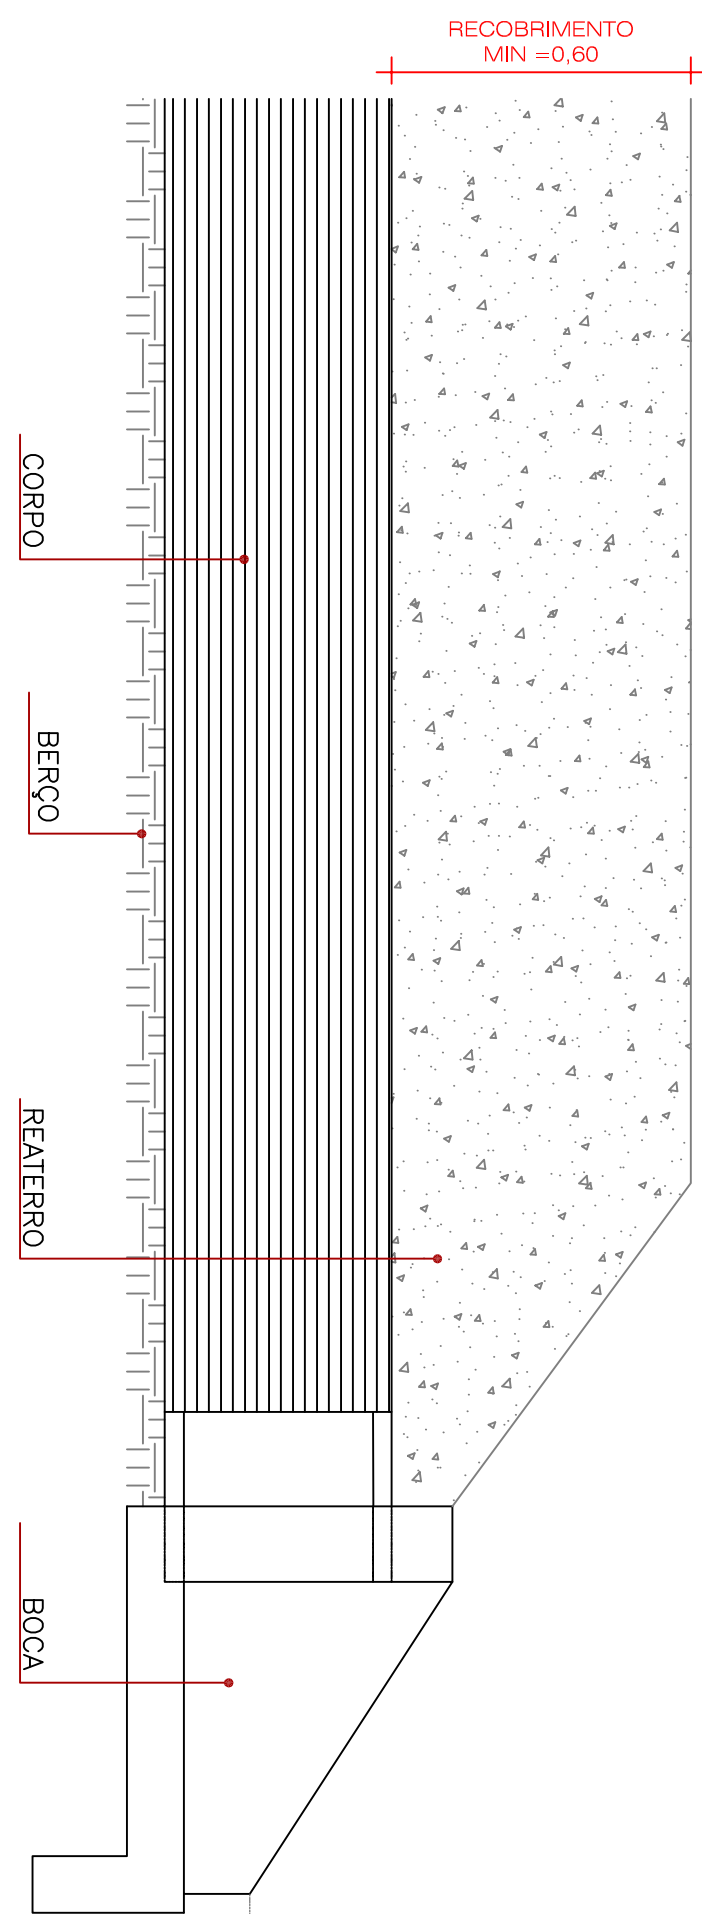


PLANTA NORMAL D=0,80 m

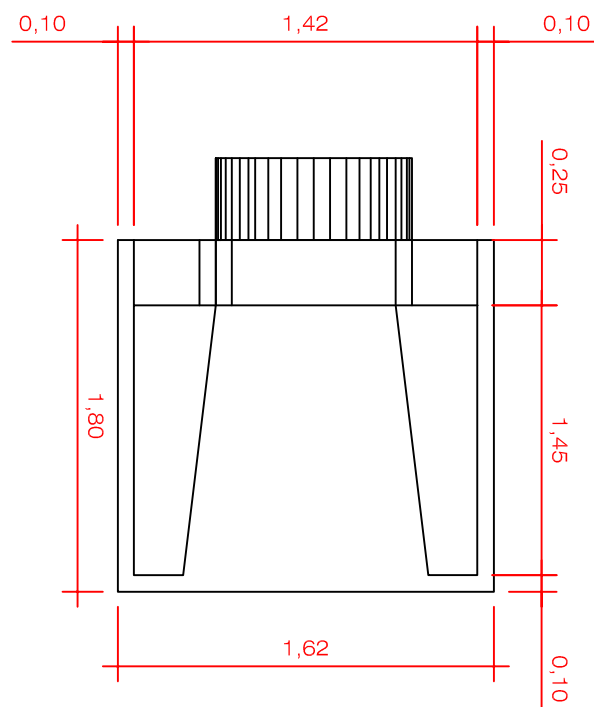


VISTA LATERAL D=0,80 m

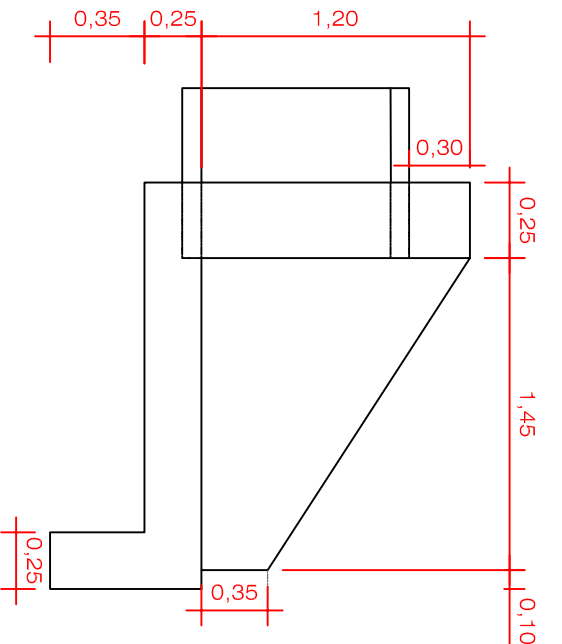


VISTA FRONTAL D=0,80 m

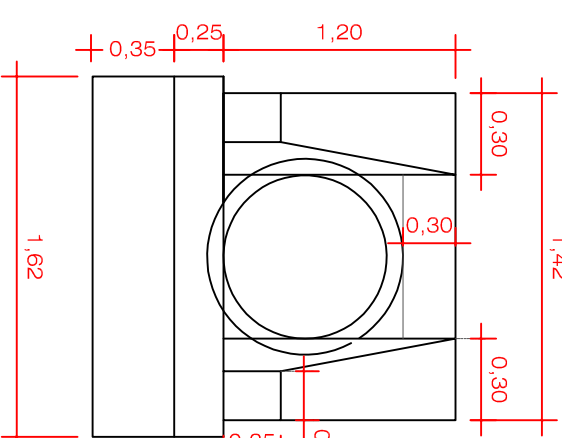


VISTA ISOMÉTRICA

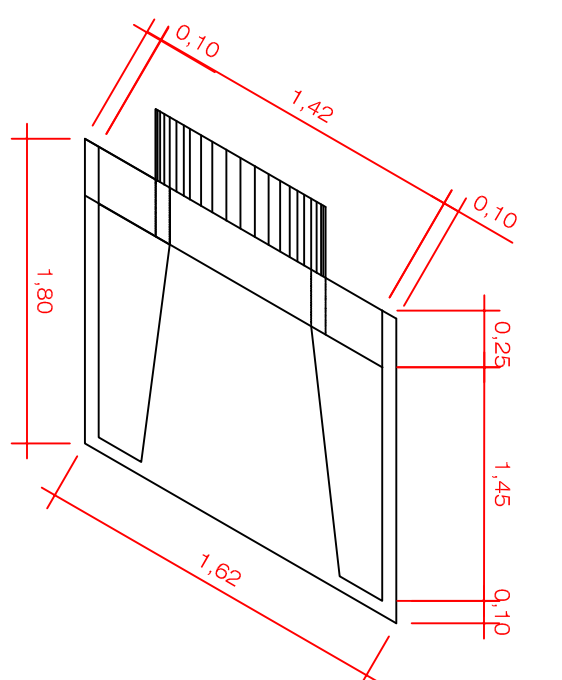


BERÇO D= 0,80

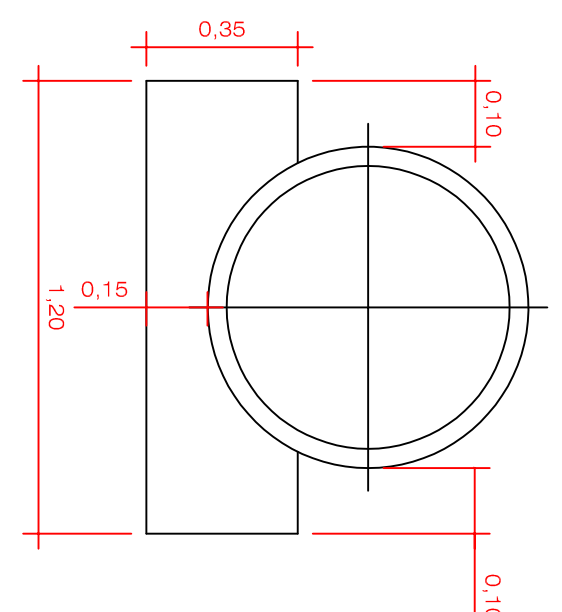


DRENAGEM LATERAL
S/ESC

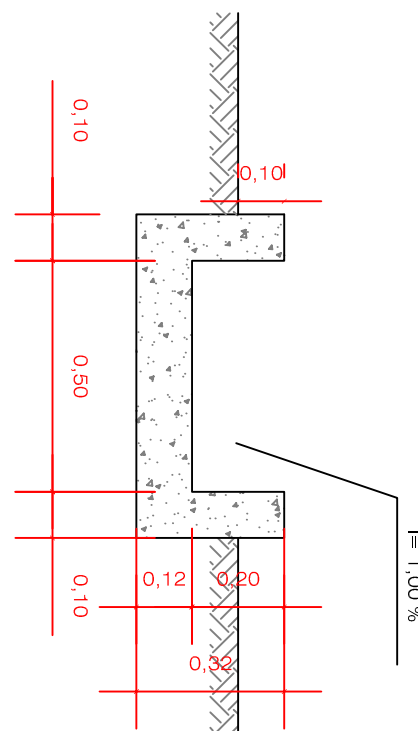


PLANTA NORMAL D=0,60 m

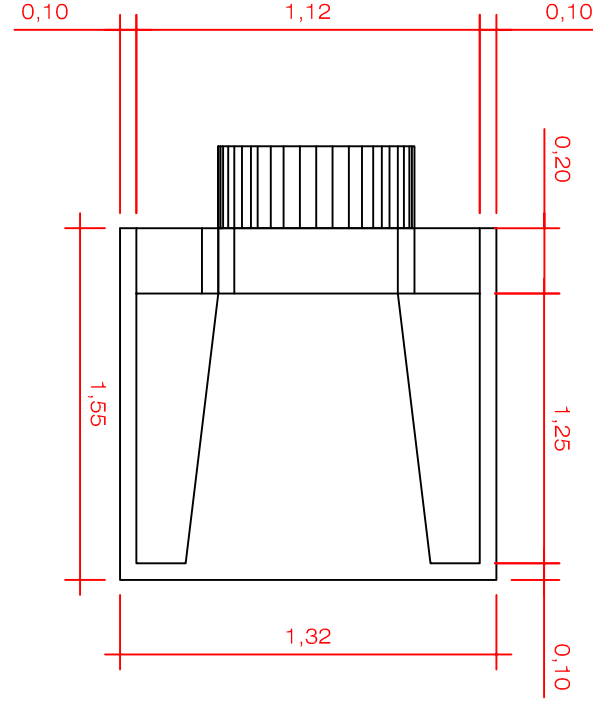


VISTA LATERAL D=0,60 m

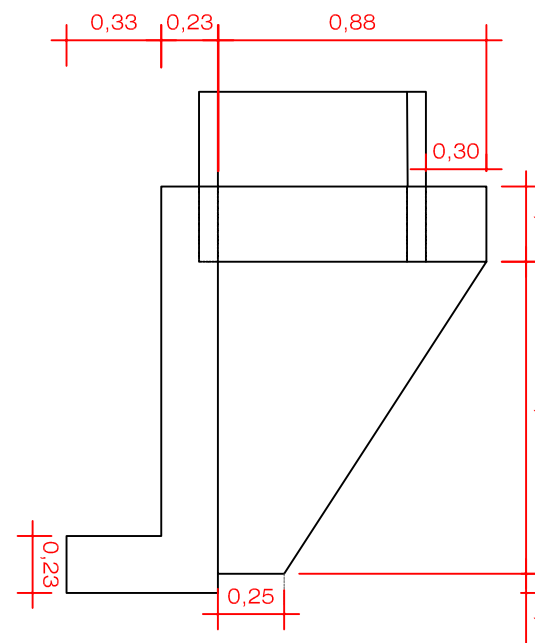


VISTA FRONTAL D=0,60 m

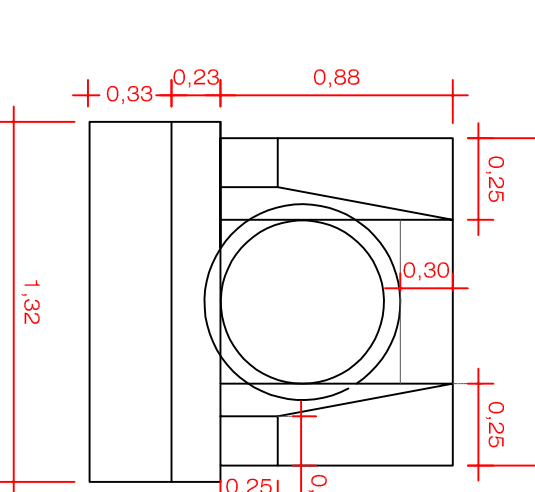


VISTA ISOMÉTRICA

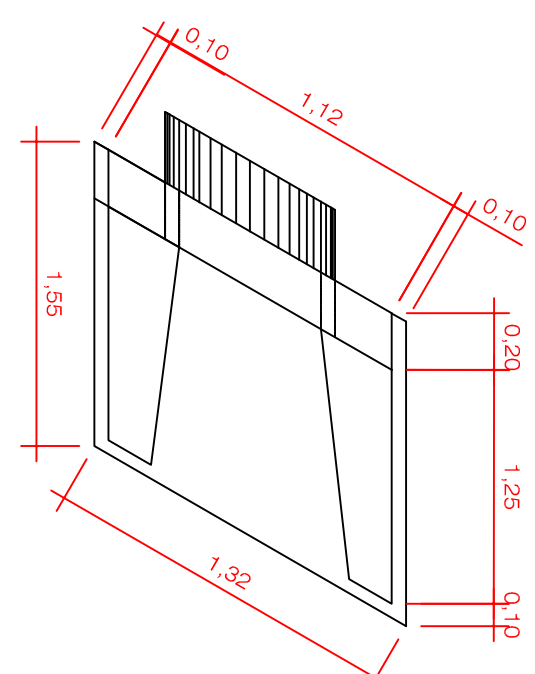


BERÇO D= 0,60

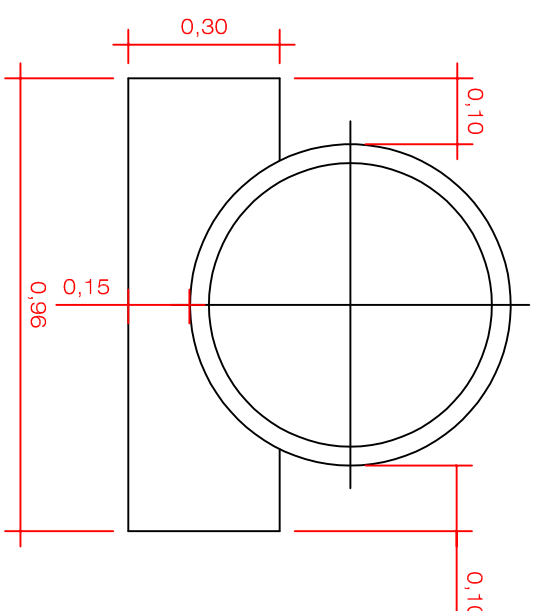


PLANTA NORMAL D=0,40 m

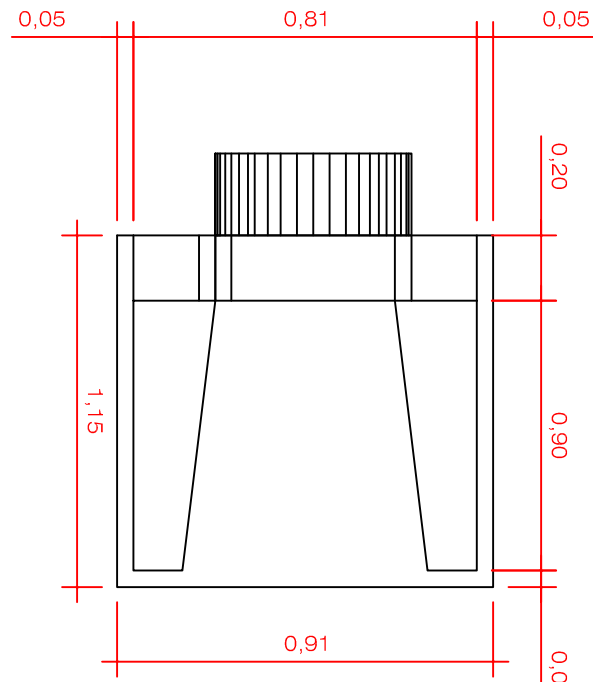


VISTA LATERAL D=0,40 m

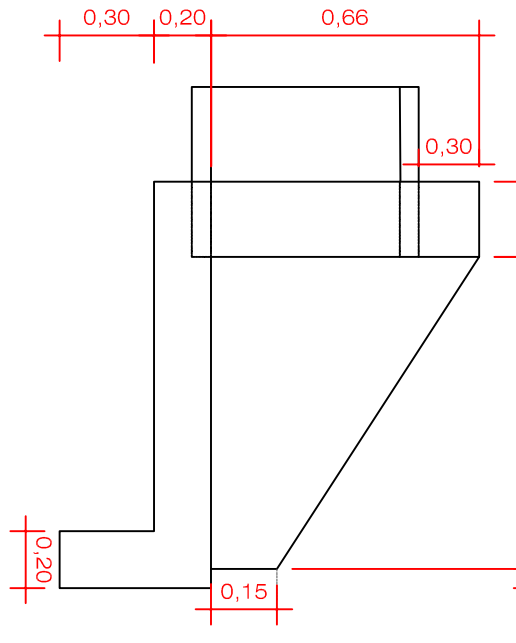


VISTA FRONTAL D=0,40 m

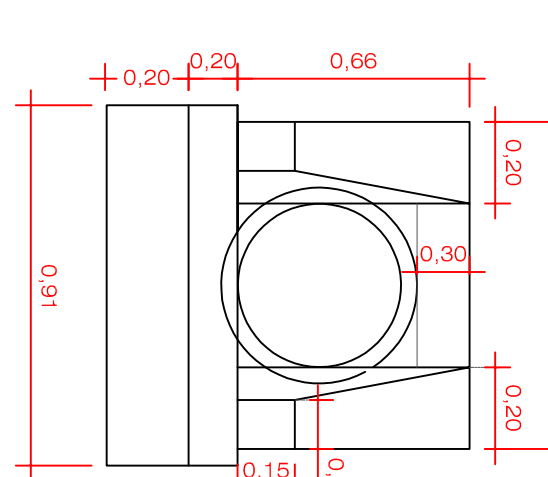


VISTA ISOMÉTRICA

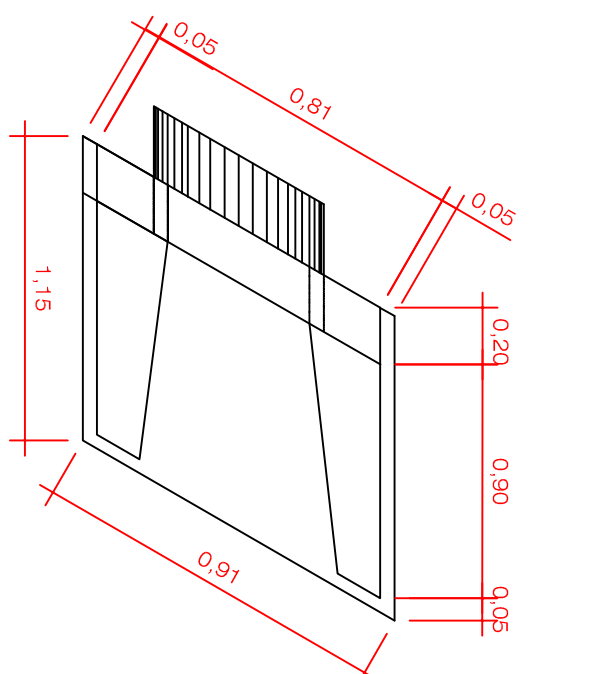

BERÇO D= 0,40

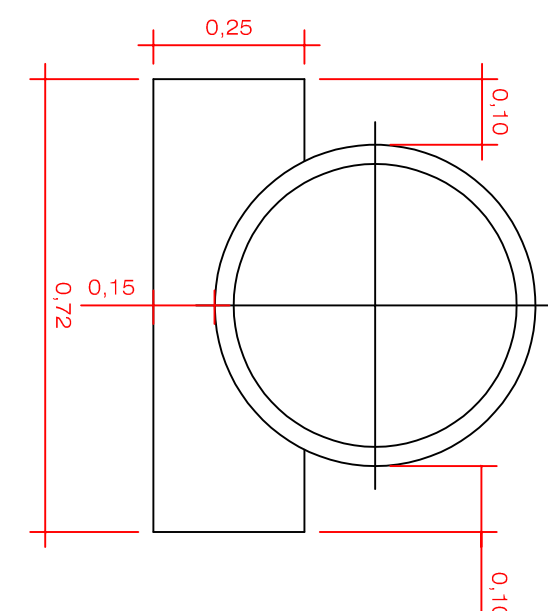

CBM

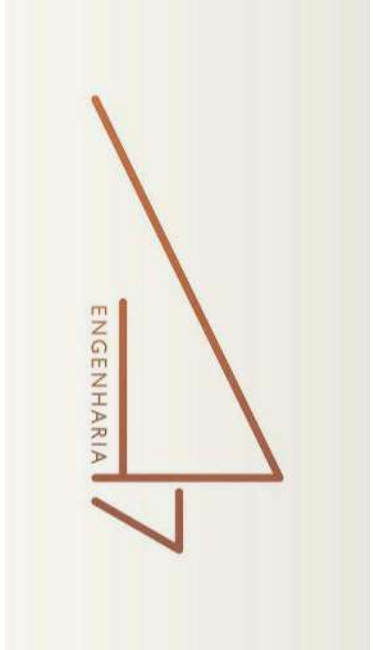

PREFEITURA

PROJETO:

PROJETO DE INFRAESTRUTURA

FOLHA: 2/2

LOCAL: ZONA RURAL - SANTA FÉ DO ARAGUÁIA, TOCANTINS

QUADRO DE ÁREAS:

RESPONSÁVEL TÉCNICO

DENISE CRISTINA DE OLIVEIRA LIMA
ENGENHEIRA CIVIL
CREA- TO 303044/D

PROPRIETÁRIO (A):

PREFEITURA MUNICIPAL DE SANTA FÉ DO ARAGUÁIA
CNPJ: 25.063.918/0001-00

ESCL: Indicada

DATA: 29/09/2020

Desise Cristina de Oliveira Lima
Fone: (63) 98449-0009 / (63) 98109-9210
Email: a7engenharlaaessessoria@gmail.com

CONTEÚDO:
RURIS
CORPO DE RUÍFOS
BERÇOS
DETALHE DA DRENAGEM LATERAL